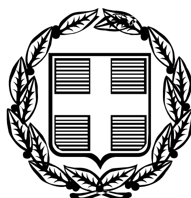


ΕΦΗΜΕΡΙΣ ΤΗΣ ΚΥΒΕΡΝΗΣΕΩΣ

ΤΗΣ ΕΛΛΗΝΙΚΗΣ ΔΗΜΟΚΡΑΤΙΑΣ

ΤΕΥΧΟΣ ΤΕΤΑΡΤΟ **Αρ. Φύλλου 93**

13 Φεβρουαρίου 2006

ΠΕΡΙΕΧΟΜΕΝΑ

ΑΠΟΦΑΣΕΙΣ

ΑΠΟΦΑΣΕΙΣ

Αριθ. 2419 (1)

Κήρυξη ως αναδασωτέας έκτασης εμβαδού 521,00 τ.μ. στη θέση «Ανώνυμο» ΔΔ Αγ. Λέοντα Δήμου Αρτεμισίων Ν. Ζακύνθου.

Ο ΓΕΝΙΚΟΣ ΓΡΑΜΜΑΤΕΑΣ
ΠΕΡΙΦΕΡΕΙΑΣ ΙΟΝΙΩΝ ΝΗΣΩΝ

Έχοντας υπόψη:

1. Τις διατάξεις των άρθρων 24 παρ.1 και 117 παρ. 3 του Συντάγματος.

2. Τις περί Διοικητικής αποκέντρωσης διατάξεις του Ν. 3200/1955, όπως τροποποιήθηκαν και συμπληρώθηκαν μεταγενέστερα και ειδικότερα του άρθρου 5.

3. Τις διατάξεις του ν. 998/1979 «περί προστασίας δασών και δασικών εν γένει εκτάσεων της χώρας» και συγκεκριμένα:

α) Του άρθρου 38 παρ. 1

β)του άρθρου 41 παρ. 1.

4. Τις διατάξεις του υπουργείου Γεωργίας υπ' αριθμ.α) 16417/1180/9.7.1980 και β) 182447/3049/24.9.1980.

5. Το άρθρο 3 του ν. 2218/13.6.1994 «Περί ίδρυσης Νομαρχιακής αυτοδιοίκησης, τροποποίησης διατάξεων για την πρωτοβάθμια αυτοδιοίκηση και την Περιφέρεια και άλλες διατάξεις» όπως τροποποιήθηκε μεταγενέστερα με το ν. 2240/16.9.2004.

6. Το άρθρο 7 του ν. 2503/30.5.1997 «Διοίκηση, οργάνωση και στελέχωση Περιφέρειας, ρύθμιση θεμάτων για την Τοπική Αυτοδιοίκηση και άλλες διατάξεις».

7.Τις διατάξεις του ν. 3208/2003 «Προστασία δασικών οικοσυστημάτων, κατάρτιση δασολογίου, ρύθμιση εμπραγμάτων δικαιωμάτων επί δασών και δασικών εν γένει εκτάσεων και άλλες διατάξεις» και ειδικότερα το άρθρο 1 αυτού.

8. Την αναφορά της Δ/νσης Δασών Ζακύνθου υπ' αριθμ. 2308/1.12.2005 με την οποία προτείνεται η κήρυξη ως αναδασωτέας της αναφερόμενης στο θέμα έκτασης, αποφασίζουμε:

Κηρύσσουμε ως αναδασωτέα την δασική έκταση εμβαδού 521 τμ που βρίσκεται στην θέση «Ανώνυμο» ΔΔ Άγ Λέοντα Δήμου Αρτεμισίων Νομού Ζακύνθου, όπως προσδιορίζεται με τα στοιχεία 1, 2, 3, 4, 1 και απεικονίζεται στο συνημμένο της παρούσας Απόφασης απόσπασμα πινακίδας ΓΥΣ κλίμακας 1:5.000 το οποίο αποτελεί αναπόσπαστο μέρος της και έχει όρια:

Ανατολικά: δάσος χαλεπίου πεύκης.

Δυτικά: Δάσος χαλεπίου πεύκης.

Βόρεια: Δάσος χαλεπίου πεύκης.

Νότια: Επαρχιακός δρόμος.

Σκοπός της κήρυξης της ανωτέρω έκτασης ως αναδασωτέας είναι η διατήρηση του δασικού χαρακτήρα της, ο αποκλεισμός διάθεσης της για άλλη χρήση και η αποκατάσταση με φυσική αναγέννηση, της καταστραφείσας στις 31.7.2005 από πυρκαγιά, δασικής βλάστησης αποτελούμενη από χαλέπιο πεύκη.

Η απόφαση αυτή ισχύει από της κοινοποιήσεως της αρμοδίως (άρθρο 41 ν. 998/1979) και προ της δημοσιεύσεως της στην Εφημερίδα της Κυβερνήσεως (άρθρο 37 ν. 3200/1955).

Η απόφαση αυτή να δημοσιευθεί στην Εφημερίδα της Κυβερνήσεως.


Κέρκυρα, 16 Δεκεμβρίου 2005

Ο Γενικός Γραμματέας Περιφέρειας
ΣΩΤΗΡΙΟΣ ΒΟΣΔΟΥ

ΕΛΛΗΝΙΚΗ ΔΗΜΟΚΡΑΤΙΑ
ΠΕΡΙΦΕΡΕΙΑ .ΙΟΝΙΩΝ ΝΗΣΙΩΝ
ΓΕΝΙΚΗ Δ/ΝΣΗ ΠΕΡΙΦΕΡΕΙΑΣ
Δ/ΝΣΗ ΔΑΣΩΝ ΖΑΚΥΝΘΟΥ

ΑΚΡΙΒΕΣ ΦΩΤΟΑΝΤΙΓΡΑΦΟ
ΖΑΚΥΝΘΟΣ 10-1-2006
Η ΥΠΑΛΛΗΛΟΣ

Ανήκει στην Αρ. Πρωτ. 24191 16-12-2005
Απόφαση Γενικού Γραμματέα Π.Ι.Ν.
Απόσπασμα χάρτη ΓΥΣ 6175/3
Δήμος: Αρτεμισίων
ΔΔ: Αγ. Λέοντα
Δασική Θέση : Ανώνυμο
ΚΛΙΜΑΚΑ: 1:5000

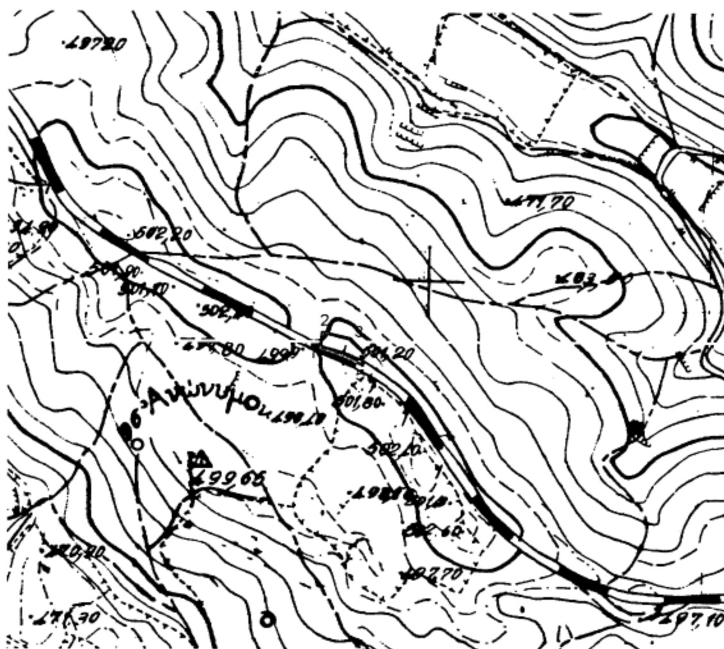

ΕΘΝΙΚΟ ΤΥΠΟΓΡΑΦΕΙΟ
Για τεχνικούς λόγους στο σχεδιάγραμμα
έγινε σμίκρυνση κατά ποσοστό 78 %

ΥΠΟΜΝΗΜΑ
1,2,3,4,1: Όρια καμένης δασικής έκτασης συνολικού εμβαδού **521τμ**

ΘΕΩΡΗΘΗΚΕ
ΚΕΡΚΥΡΑ 16/12/2005
-Ο-
Γενικός Γραμματέας Περιφέρειας
ΣΩΤΗΡΙΟΣ ΒΟΣΔΟΥ

ΘΕΩΡΗΘΗΚΕ
Ζάκυνθος 1/12/2005
-Ο-
Δ/ντής Δασών
Ευστάθιος Τοτοκώτσης
Δασολόγος με Α΄ βαθμό

Ζάκυνθος 1/12/2005
-Ο-
Συντάκτης Δασοπόνος
Παναγιώτης Ζουπάνος

Αριθ. Δ13α.οικ.90

(2)

Τροποποίηση εγκεκριμένου ρυμοτομικού σχεδίου στα Ο.Τ. 551, 551α, 551δ, 553β της πόλης Βέροιας (Κέντρο Περιοχής Πιερίων).

Ο ΝΟΜΑΡΧΗΣ ΗΜΑΘΙΑΣ

Έχοντας υπόψη:

1. Τις διατάξεις των άρθρων 3 και 70 του ν.δ/τος της 17.7.1923 (ΦΕΚ 228Α/16.8.1923) «περί σχεδίων πόλεων κ.λ.π.».

2. Τις διατάξεις του ν.δ/τος της 3.4.1929 «περί ΓΟΚ του κράτους» και ειδικότερα του άρθρου 21 αυτού.

3. Το ν. 2831/2000 «τροποποίηση των διατάξεων του ν. 1577/1985 «Γενικός Οικοδομικός Κανονισμός» και άλλες πολεοδομικές διατάξεις» και ειδικότερα το άρθρο 29 αυτού.

4. Το ν. 3044/2002 και ειδικότερα το άρθρο 10 αυτού.

5. Το π.δ. της 22.2.1974 (ΦΕΚ 120Δ/6.5.1974) περί επεκτάσεως του ρυμοτομικού σχεδίου Βεροίας και καθορισμού των όρων και περιορισμών δόμησης.

6. Την υπ' αριθμ. Γ 34992/1436/14.5.1986 απόφαση του Υπουργού ΠΕ.ΧΩ.ΔΕ. (ΦΕΚ 865Δ/23.9.1986) « Περί εγκρίσεως του Γ.Π.Σ. Δήμου Βέροιας ».

7. Την υπ' αριθμ. 368/19.1.1987 απόφαση Νομάρχη Ημαθίας «περί εγκρίσεως τμήματος της πολεοδομικής μελέτης αναθεώρησης του εγκεκριμένου ρυμοτομικού σχεδίου Βέροιας» (ΦΕΚ 1209Δ΄/18.12.1987).

8. Την υπ' αριθμ. 1998/1994 απόφαση Σ.τ.Ε.

9. Την υπ' αριθμ. 401/1997 απόφαση του Δημοτικού Συμβουλιου Βέροιας για κίνηση διαδικασίας τροποποίησης του εγκεκριμένου ρυμοτομικού σχεδίου της Βέροιας στο Κέντρο Περιοχής Πιερίων.

10. Το γεγονός ότι τηρήθηκε η νόμιμη διαδικασία ανάρτησης και κοινοποίησης της απόφασης και υποβλήθηκαν 2 ενστάσεις (Τσατσά Κων/νου - Μελά Φραγκούλη - Αβραμίδου Αικατερίνης και Καλογερίδου Ευγενίας).

11. Την υπ' αριθμ. 588/1997 απόφαση του Δημοτικού Συμβουλίου Βέροιας για απόρριψη τής πρώτης ένστασης και αποδοχή της δεύτερης.

12. Την από 9.12.1997 θετική γνωμοδότηση του Σ.Χ.Ο.Π. Ν. Ημαθίας, όπως αυτή διατυπώνεται στη 2η πράξη του 13ου πρακτικού του.

13. Το από 7.8.2001 π.δ/γμα (ΦΕΚ 760 Δ΄/17.9.2001) με το οποίο τροποποιήθηκε το ρυμοτομικό σχέδιο της Βέροιας στο χώρο Διοικητηρίου σε εκτέλεση της υπ¨αριθμ. 1998/1994 απόφασης Σ.τ.Ε.

14. Την υπ' αριθμ. 2149/16.7.2004 απόφαση Γεν. Γραμ. Περιφέρειας Κεντρικής Μακεδονίας με την οποία εγκρίθηκε η μελέτη τοπικού ρυμοτομικού σχεδίου για την ανέγερση του Διοικητικού Κέντρου του Νομού Ημαθίας (με τον καθορισμό χώρων Διοικητηρίου, Δικαστικού Μεγάρου, Αστυνομίας και Δημοτικών Κοινωφελών Χρήσεων) στην εκτός σχεδίου περιοχή της Βέροιας (είσοδος πόλης από Εγνατία Οδό) και καθορίσθηκαν οι όροι και περιορισμοί δόμησης.

15. Την υπ' αριθμ. οικ. 29615/12.7.2004 κοινή υπουργική απόφαση (ΦΕΚ 631 Δ/20.7.2004) με την οποία καθορίσθηκαν πολεοδομικοί και κτιριοδομικοί όροι για το έργο «Νέο Δικαστικό Μέγαρο Βέροιας» κ.λ.π. και η οποία επέχει θέση οικοδομικής άδειας.

16. Την υπ' αριθμ. 92/2005 απόφαση του Δημοτικού Συμβουλίου Βέροιας «επικαιροποίηση της 401/1997 απόφασης κ.λ.π.»,

17. Το γεγονός ότι τηρήθηκε η νόμιμη διαδικασία ανάρτησης και δημοσιοποίησης της απόφασης και δεν υποβλήθηκαν ενστάσεις.

18. Τα υπ' αριθμ. οικ. 1026/8.4.2005 και οικ. 1026/8.4.2005, διαβιβαστικό και εισηγητικό αντίστοιχα, έγγραφα του Δήμου Βέροιας προς το Τμήμα Πολεοδομίας και Πολ. Εφαρμογών.

19. Την υπ' αριθμ. οικ.5558/6.7.2005 απόφαση Γεν. Γραμ. Περιφέρειας Κεντρικής Μακεδονίας με την οποία ι εγκρίθηκε η τροποποίηση του Γ.Π.Σ. του Δήμου Βέροιας.

20. Την υπ' αριθμ. Δ13α.1593/9.12.2005 εισήγησητου Τμήματος Πολεοδομίας και Πολ. Εφαρμογών Ν.Α. Ημαθίας.

21. Την από 10.12.2005 θετική γνωμοδότηση του Σ.Χ.Ο.Π. Ν. Ημαθίας, όπως αυτή διατυπώνεται στην 1η πράξη του 7ου/2005 πρακτικού του, αποφασίζουμε:

- Εγκρίνουμε την τροποποίηση του εγκεκριμένου ρυμοτομικού σχεδίου της πόλης Βέροιας στα Ο.Τ. 551, 551α, 551δ, 553β, με:

α) αποχαρακτηρισμό του Ο.Τ. 551α ως «χώρου Δικαστηρίων» και των Ο.Τ. 551δ [όπως αυτό απέμεινε μετά το από 7.8.2001 π.δ/γμα (ΦΕΚ. 760 Δ/17.9.2001)] και 553β ως «χώρων Διοικητηρίου»,

β) τη δημιουργία τριών νέων Ο.Τ. 551α, 551 ζ, 551ε, δημιουργία οδού πλάτους οκτώ (8) μέτρων μεταξύ των Ο.Τ. 551α και 551 ζ, μετατόπιση της ρυμοτομικής γραμμής στη βορειοανατολική πλευρά του νέου Ο.Τ. 551ε (τμήμα του πρώην Ο.Τ. 551 δ) προς τα Ο.Τ. 553α και 553β έτσι ώστε το πλάτος της οδού μεταξύ αυτών να μειωθεί στα δώδεκα (12) μέτρα, μετατόπιση της βορειοδυτικής πλευράς του Ο.Τ. 551ε παράλληλα με την αντίστοιχη του «χώρου Πλατείας», έτσι ώστε να εναρμονίζεται με τη βορειοδυτική ρυμοτομική γραμμή του Ο.Τ. 551δ.

γ) την επιβολή στα Ο.Τ. 551α, 551 ζ, 551ε και 553β 5μετρων και 3μετρων προκηπίων και επιπλέον στη βορειοανατολική πλευρά του Ο.Τ. 553β όμετρου προκηπίου.

δ) την εγκατάσταση σ' αυτά τα Ο.Τ. καθώς και στο Ο.Τ. 551 χρήσεων γενικής κατοικίας κατά την έννοια του άρθρου 3 του π.δ/τος της 3/6.3.1987 (Δ΄ 166), όπως τα παραπάνω φαίνονται στο τοπογραφικό διάγραμμα που συνοδεύει την παρούσα και αποτελεί αναπόσπαστο τμήμα της, αποδεχόμενοι εξ ολοκλήρου και εν μέρει, αντίστοιχα, τις υποβληθείσες ενστάσεις των Καλογερίδου Ευγενίας και Τσατσά Κων/νου - Μελά Φραγκούλη - Αβραμίδου Αικατερίνης για τους λόγους που αναπτύσσονται στο αιτιολογικό της υπ' αριθμ. Δ13α. 1593/9.12.2005 εισήγησης.

- Όσον αφορά την πολεοδομική ρύθμιση της υπόλοιπης περιοχής, αυτή θα υλοποιηθεί με μεταγενέστερη απόφαση μας, αφού ολοκληρωθούν οι διαδικασίες ανάρτησης και δημοσιοποίησης της διαφοροποιημένης πρότασης σύμφωνα με την 1η πράξη του 7ου πρακτικού του Σ.Χ.Ο.Π. Ν. Ημαθίας.

Από τις κανονιστικές διατάξεις της απόφασης αυτής δεν προκαλείται δαπάνη σε βάρος του κρατικού προϋπολογισμού ή του προϋπολογισμού της Νομαρχιακής Αυτοδιοίκησης ή του οικείου Ο.Τ.Α.

Η απόφαση αυτή μαζί με το διάγραμμα που τη συνοδεύει να δημοσιευθεί στην Εφημερίδα της Κυβερνήσεως.

Η ισχύς της αρχίζει από τη δημοσίευσή της.

Κατά της απόφασης αυτής επιτρέπεται η προσφυγή ενώπιον του Γ.Γ. της Περιφέρειας Κεντρικής Μακεδονίας για παράβαση νόμου, σύμφωνα με το άρθρο 18 παρ. 12 του ν. 2218/1994 εντός αποκλειστικής προθεσμίας (30) τριάντα ημερών από τη δημοσίευση της. Κατά τα λοιπά εφαρμόζονται οι διατάξεις του άρθρου 7 του ν. 2839/2000.

Η απόφαση αυτή να δημοσιευθεί στην Εφημερίδα της Κυβερνήσεως.

Βέροια, 12 Ιανουαρίου 2006


Ο Νομάρχης
ΓΙΑΝΝΗΣ ΣΠΑΡΤΣΗΣ



ΤΡΟΠΟΠΟΙΗΣΗ ΕΓΚΕΚΡΙΜΕΝΟΥ ΡΥΜΟΤΟΜΙΚΟΥ ΣΧΕΔΙΟΥ
ΠΟΛΗΣ ΒΕΡΟΙΑΣ ΣΤΑ Ο.Τ. 551, 551α, 551β και 553β
ΚΛΙΜΑΚΑ 1:500
ΕΛΛΗΝΙΚΗ ΔΗΜΟΚΡΑΤΙΑ
ΠΕΡΙΦΕΡΕΙΑ ΚΕΝΤΡΙΚΗΣ ΜΑΚΕΔΟΝΙΑΣ
ΝΟΜΟΣ ΗΜΑΘΙΑΣ
ΝΟΜΑΡΧΙΑΚΗ ΑΥΤ/ΣΗ ΗΜΑΘΙΑΣ
Δ/ΝΣΗ ΠΟΛΕΟΔΟΜΙΑΣ & ΠΕΡΙΒΑΛΛΟΝΤΟΣ
ΕΘΝΙΚΟ ΤΥΠΟΓΡΑΦΕΙΟ
Για τεχνικούς λόγους στο σχεδιάγραμμα έγινε σμίκρυνση κατά ποσοστό 32 %
ΧΩΡΟΣ ΠΛΑΤΕΙΑΣ
ΧΩΡΟΣ ΣΤΑΘΜΕΥΣΗΣ
NORD

ΚΤΗΜΑΤΟΛΟΓΙΚΟΣ ΠΙΝΑΚΑΣ

α/α	Ονοματεπώνυμο	Ο.Τ.
1.	ΑΝΔΡΕΟΠΟΥΛΟΣ ΝΙΚΟΣ - ΟΥΡΑΝΙΑ	553
	ΚΑΡΑΜΗΤΣΟΣ ΒΑΣΙΛΕΙΟΣ - ΠΑΡΑΣΚΕΥΟΥΛΑ	-"-
2.	ΤΣΟΥΚΑΛΑΣ ΑΛΕΞΑΝΔΡΟΣ - ΑΘΑΝΑΣΙΟΣ	553-551ε
3.	ΤΣΑΤΣΑΣ ΚΩΝ-ΝΟΣ - ΕΛΙΣΑΒΕΤ	553-551ε
	ΦΡΑΓΚΟΥΛΗΣ ΜΕΛΛΑΣ	-"-
	ΑΒΡΑΜΙΔΟΥ ΑΙΚΑΤΕΡΙΝΗ	-"-
4.	[redacted]	551δ
	[redacted]	-"-
5.	[redacted]	553
6.	ΤΟΚΑΣ ΠΑΝΑΓΙΩΤΗΣ	553
7.	ΑΝΤΩΝΙΑΔΗΣ ΝΕΣΤΩΡ	551γ
	ΦΩΤΙΑΔΗΣ ΜΙΛΤΙΑΔΗΣ - ΙΩΑΝΝΑ	-"-
	ΦΩΤΙΑΔΗΣ ΧΑΡΑΛΑΜΠΟΣ - ΜΑΡΙΑ	-"-
8.	ΓΡΑΜΜΑΤΙΚΟΠΟΥΛΟΣ ΑΡΙΣΤΟΤΕΛΗΣ	551γ-551
	ΓΡΑΜΜΑΤΙΚΟΠΟΥΛΟΣ ΝΙΚΟΛΑΟΣ - ΔΗΜΗΤΡΙΟΣ	-"-
	ΓΡΑΜΜΑΤΙΚΟΠΟΥΛΟΥ ΠΑΡΘΕΝΑ συζ. ΜΙΓΙΑΚΗ	-"-
	ΓΡΑΜΜΑΤΙΚΟΠΟΥΛΟΥ ΜΑΡΙΑ συζ. Δ. ΤΣΙΑΚΑ	-"-
9.	ΑΛΕΞΙΑΔΗΣ ΑΝΤΩΝΙΟΣ	375-384-551γ
10.	[redacted]	551α-β-γ
	[redacted]	-"-
	[redacted]	-"-
11.	ΚΟΣΑΡΑΝΙΔΗΣ ΔΗΜΗΤΡΙΟΣ - ΧΑΡΑΛΑΜΠΟΣ	374-375-551α-β
	ΚΟΣΑΡΑΝΙΔΗΣ ΑΝΔΡΟΥΤΣΟΣ	-"-
12.	[redacted]	551
13.	[redacted]	551
14.	ΚΑΛΟΓΕΡΙΔΗΣ ΝΙΚΟΛΑΟΣ	551
15.	ΚΩΝΣΤΑΝΤΙΝΙΔΗΣ ΙΩΑΝΝΗΣ - ΔΕΣΠΟΙΝΑ	551
	ΚΟΥΡΚΟΥΛΑ ΕΥΔΟΚΙΑ	-"-
16.	ΚΑΤΣΑΜΑΚΙΔΗΣ ΓΕΩΡΓΙΟΣ - ΔΙΑΜΑΝΤΟΥΛΑ	551
	ΚΕΣΟΠΟΥΛΟΥ ΜΑΡΙΑ - ΙΩΑΝΝΗΣ	-"-
17.	ΠΑΠΑΔΟΠΟΥΛΟΣ ΓΡΗΓΟΡΙΟΣ - ΜΑΡΘΑ	551
18.	ΕΜΜΑΝΟΥΗΛΙΔΗΣ ΝΙΚΟΛΑΟΣ	551α
19.	ΒΕΙΟΣ ΙΩΑΝΝΗΣ	551α



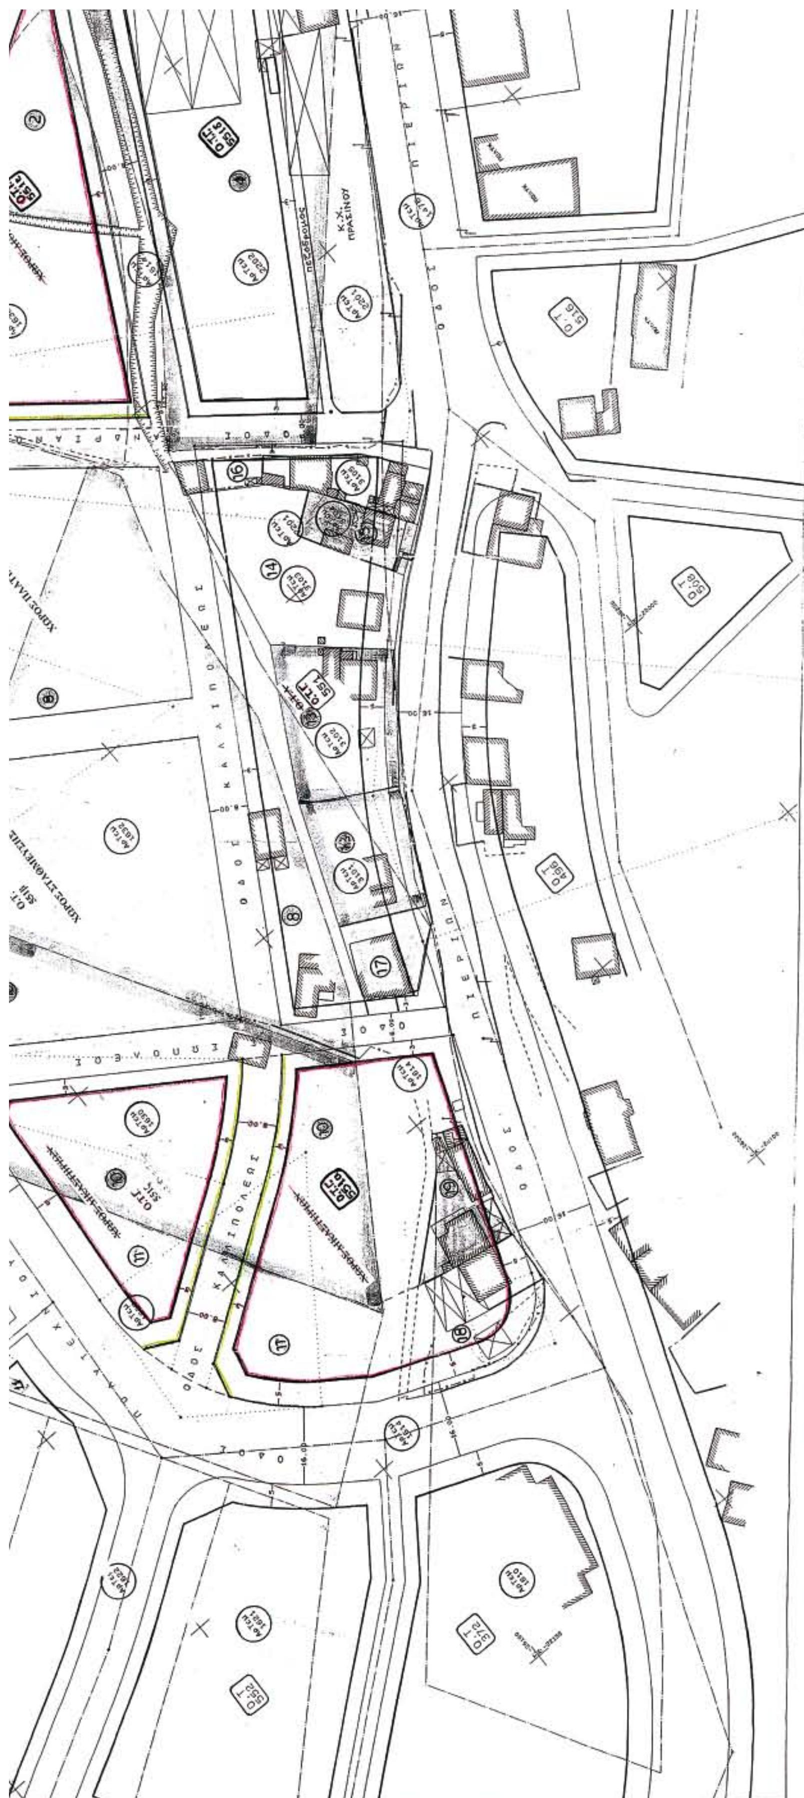

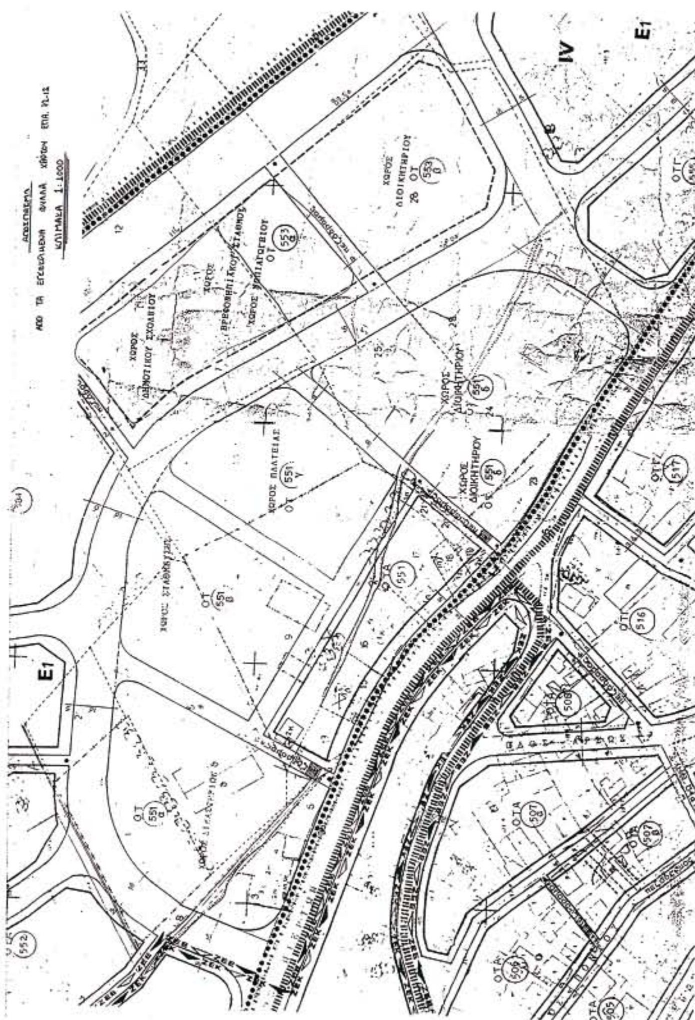



ΕΘΝΙΚΟ ΤΥΠΟΓΡΑΦΕΙΟ

ΕΦΗΜΕΡΙΔΑ ΤΗΣ ΚΥΒΕΡΝΗΣΕΩΣ

ΠΕΡΙΦΕΡΕΙΑΚΑ ΓΡΑΦΕΙΑ ΠΩΛΗΣΗΣ Φ.Ε.Κ.

ΘΕΣΣΑΛΟΝΙΚΗ - Βασ. Όλγας 227	**(2310) 423 956**	**ΛΑΡΙΣΑ** - Διοικητήριο	**(2410) 597449**
ΠΕΙΡΑΙΑΣ - Ευριπίδου 63	**(210) 413 5228**	**ΚΕΡΚΥΡΑ** - Σαμαρά 13	**(26610) 89 122**
ΠΑΤΡΑ - Κορίνθου 327	**(2610) 638 109**		**(26610) 89 105**
	(2610) 638 110	**ΗΡΑΚΛΕΙΟ** - Πεδιάδος 2	**(2810) 300 781**
ΙΩΑΝΝΙΝΑ - Διοικητήριο	**(26510) 87215**	**ΛΕΣΒΟΣ** - Πλ.Κωνσταντινουπόλεως 1	**(22510) 46 654**
ΚΟΜΟΤΗΝΗ - Δημοκρατίας 1	**(25310) 22 858**		**(22510) 47 533**

ΤΙΜΗ ΠΩΛΗΣΗΣ ΦΥΛΛΩΝ ΕΦΗΜΕΡΙΔΟΣ ΤΗΣ ΚΥΒΕΡΝΗΣΕΩΣ

Σε έντυπη μορφή:
- Για τα ΦΕΚ από 1 μέχρι 16 σελίδες σε 1 euro, προσαυξανόμενη κατά 0,20 euro για κάθε επιπλέον οκτασέλιδο ή μέρος αυτού.
- Για τα φωτοαντίγραφα ΦΕΚ σε 0,15 euro ανά σελίδα.

Σε μορφή CD:

Τεύχος	Περίοδος	EURO	Τεύχος	Περίοδος	EURO
Α΄	Ετήσιο	150	Αναπτυξιακών Πράξεων	Ετήσιο	50
Α	3μηνιαίο	40	Ν.Π.Δ.Δ.	Ετήσιο	50
Α΄	Μηνιαίο	15	Παράρτημα	Ετήσιο	50
Β’	Ετήσιο	300	Εμπορικής και Βιομηχανικής Ιδιοκτησίας	Ετήσιο	100
Β΄	3μηνιαίο	80	Ανωτάτου Ειδικού Δικαστηρίου	Ετήσιο	5
Β΄	Μηνιαίο	30	Διακηρύξεων Δημοσίων Συμβάσεων	Ετήσιο	200
Γ΄	Ετήσιο	50	Διακηρύξεων Δημοσίων Συμβάσεων	Εβδομαδιαίο	5
Δ΄	Ετήσιο	220	Α.Ε. & Ε.Π.Ε	Μηνιαίο	100
Δ΄	3μηνιαίο	60			

- Η τιμή πώλησης μεμονωμένων Φ.Ε.Κ σε μορφή cd-rom από εκείνα που διατίθενται σε ηλεκτρονική μορφή και μέχρι 100 σελίδες σε 5 euro προσαυξανόμενη κατά 1 euro ανά 50 σελίδες.
- Η τιμή πώλησης σε μορφή cd-rom δημοσιευμάτων μιας εταιρείας στο τεύχος Α.Ε. και Ε.Π.Ε. σε 5 euro ανά έτος.

ΠΑΡΑΓΓΕΛΙΑ ΚΑΙ ΑΠΟΣΤΟΛΗ Φ.Ε.Κ. : τηλεφωνικά : 210 - 4071010, fax : 210 - 4071010 internet : http://www.et.gr.

ΕΤΗΣΙΕΣ ΣΥΝΔΡΟΜΕΣ Φ.Ε.Κ.

	Σε έντυπη μορφή	Από το Internet
Α΄ (Νόμοι, Π.Δ., Συμβάσεις κτλ.)	225 €	190 €
Β΄ (Υπουργικές αποφάσεις κτλ.)	320 €	225 €
Γ΄ (Διορισμοί, απολύσεις κτλ. Δημ. Υπαλλήλων)	65 €	ΔΩΡΕΑΝ
Δ΄ (Απαλλοτριώσεις, πολεοδομία κτλ.)	320 €	160 €
Αναπτυξιακών Πράξεων και Συμβάσεων (Τ.Α.Π.Σ.)	160 €	95 €
Ν.Π.Δ.Δ. (Διορισμοί κτλ. προσωπικού Ν.Π.Δ.Δ.)	65 €	ΔΩΡΕΑΝ
Παράρτημα (Προκηρύξεις θέσεων ΔΕΠ κτλ.)	33 €	ΔΩΡΕΑΝ
Δελτίο Εμπορικής και Βιομ/κής Ιδιοκτησίας (Δ.Ε.Β.Ι.)	65 €	33 €
Ανωτάτου Ειδικού Δικαστηρίου (Α.Ε.Δ.)	10 €	ΔΩΡΕΑΝ
Ανωνύμων Εταιρειών & Ε.Π.Ε.	2.250 €	645 €
Διακηρύξεων Δημοσίων Συμβάσεων (Δ.Δ.Σ.)	225 €	95 €
Πρώτο (Α΄), Δεύτερο (Β΄) και Τέταρτο (Δ΄)	–	450 €

- Το τεύχος του ΑΣΕΠ (έντυπη μορφή) θα αποστέλλεται σε συνδρομητές με την επιβάρυνση των 70 euro, ποσό το οποίο αφορά ταχυδρομικά έξοδα.
- Για την παροχή δικαιώματος ηλεκτρονικής πρόσβασης σε Φ.Ε.Κ. προηγουμένων ετών και συγκεκριμένα στα τεύχη Α΄, Β΄, Δ΄, Αναπτυξιακών Πράξεων & Συμβάσεων, Δελτίο Εμπορικής και Βιομηχανικής Ιδιοκτησίας Διακηρύξεων, Δημοσίων Συμβάσεων και Α.Ε. & Ε.Π.Ε., η τιμή προσαυξάνεται πέραν του ποσού της ετήσιας συνδρομής έτους 2006, κατά 40 euro ανά έτος παλαιότητας και ανά τεύχος.

* Οι συνδρομές του εσωτερικού προπληρώνονται στις ΔΟΥ (το ποσό συνδρομής καταβάλλεται στον κωδικό αριθμό εσόδων ΚΑΕ 2531 και το ποσό υπέρ ΤΑΠΕΤ (5% του ποσού της συνδρομής) στον κωδικό αριθμό εσόδων ΚΑΕ 3512).Το πρωτότυπο αποδεικτικό είσπραξης (διπλότυπο) θα πρέπει να αποστέλλεται ή να κατατίθεται στην αρμόδια Υπηρεσία του Εθνικού Τυπογραφείου.
* Η πληρωμή του υπέρ ΤΑΠΕΤ ποσοστού που αντιστοιχεί σε συνδρομές, εισπράττεται και από τις ΔΟΥ.
* Οι συνδρομητές του εξωτερικού έχουν τη δυνατότητα λήψης των δημοσιευμάτων μέσω internet, με την καταβολή των αντίστοιχων ποσών συνδρομής και ΤΑΠΕΤ .
* Οι Νομαρχιακές Αυτοδιοικήσεις, οι Δήμοι, οι Κοινότητες ως και οι επιχειρήσεις αυτών πληρώνουν το μισό χρηματικό ποσό της συνδρομής και ολόκληρο το ποσό υπέρ του ΤΑΠΕΤ.
* Η συνδρομή ισχύει για ένα ημερολογιακό έτος. Δεν εγγράφονται συνδρομητές για μικρότερο χρονικό διάστημα.
* Η εγγραφή ή ανανέωση της συνδρομής πραγματοποιείται το αργότερο μέχρι την 31ην Δεκεμβρίου κάθε έτους.
* Αντίγραφα διπλοτύπων, ταχυδρομικές επιταγές και χρηματικά γράμματια δεν γίνονται δεκτά.

Πληροφορίες Α.Ε. - Ε.Π.Ε. και λοιπών Φ.Ε.Κ.: 210 527 9000
Φωτοαντίγραφα παλαιών ΦΕΚ - ΒΙΒΛΙΟΘΗΚΗ - ΜΑΡΝΗ 8 - Τηλ. (210)8220885 - 8222924
Δωρεάν διάθεση τεύχους Προκηρύξεων ΑΣΕΠ αποκλειστικά από Μάρνη 8 & Περιφερειακά Γραφεία
Δωρεάν ανάγνωση δημοσιευμάτων τεύχους Α΄ από την ιστοσελίδα του Εθνικού Τυπογραφείου

Οι υπηρεσίες εξυπηρέτησης των πολιτών λειτουργούν καθημερινά από 08.00΄ έως 13.00΄


04000931302060008

ΑΠΟ ΤΟ ΕΘΝΙΚΟ ΤΥΠΟΓΡΑΦΕΙΟ
ΚΑΠΟΔΙΣΤΡΙΟΥ 34 * ΑΘΗΝΑ 104 32 * ΤΗΛ. 210 52 79 000 * FAX 210 52 21 004
ΗΛΕΚΤΡΟΝΙΚΗ ΔΙΕΥΘΥΝΣΗ: http://www.et.gr – e-mail: webmaster@et.gr